


ÚZEMNÝ PLÁN OBCE DOLNÁ MARIKOVÁ

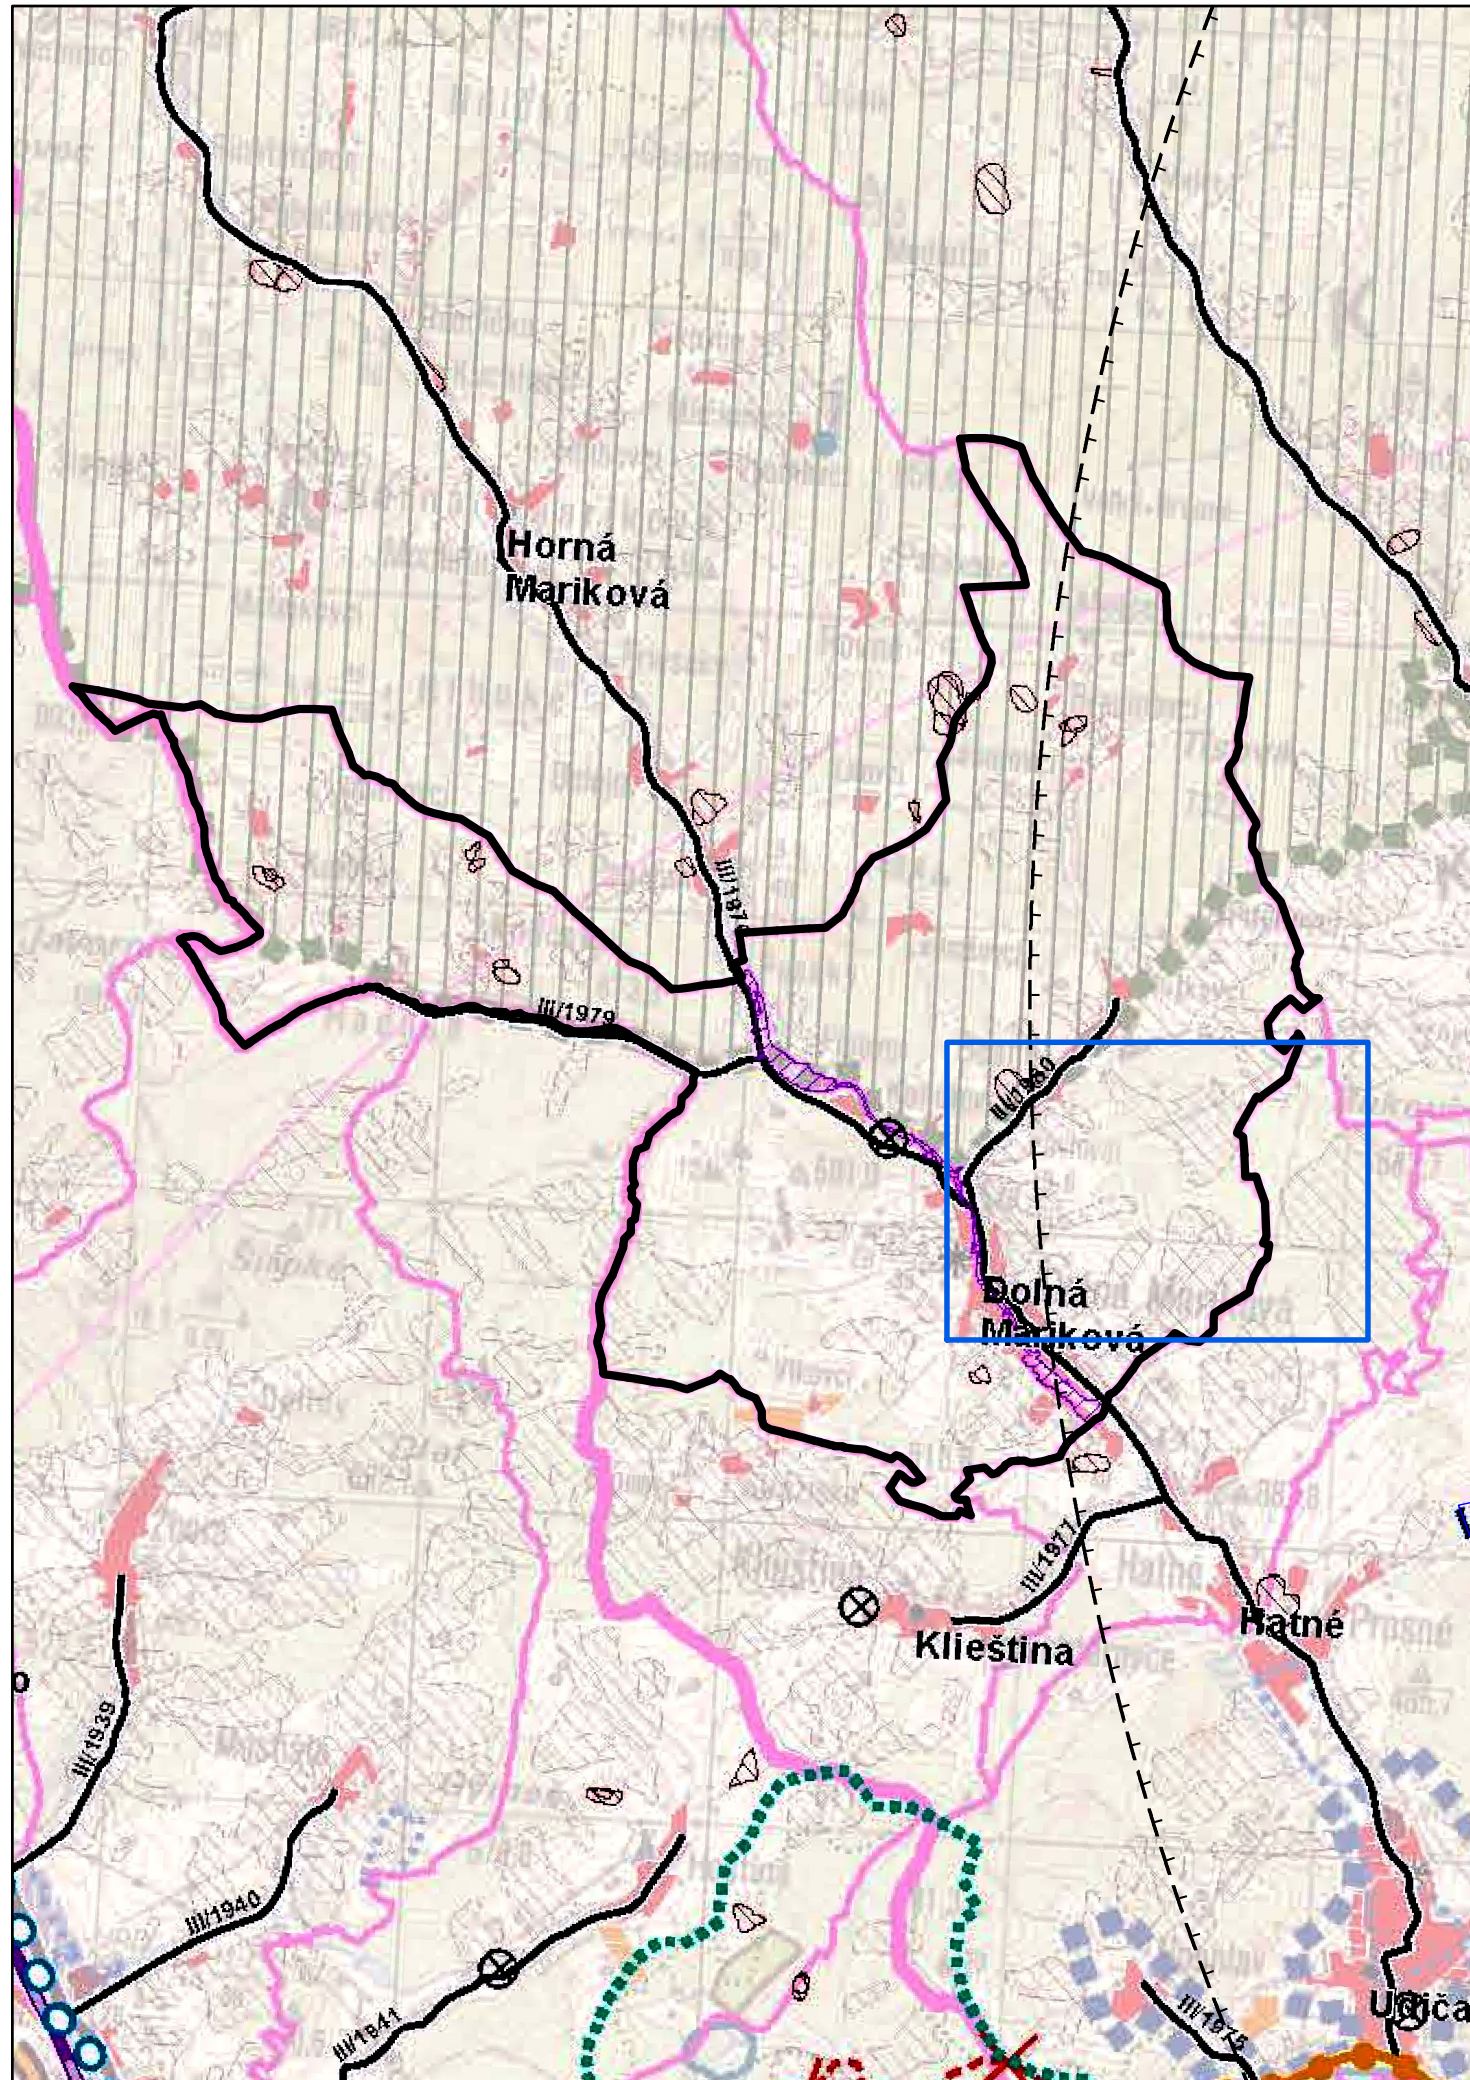

LEGENDA

- státna hranica
- mesto
- obec
- plochy obytné**
- stav
- návrh
- výhľad
- plochy poľnohospodárskej výroby**
- stav
- návrh
- plochy priemyselnej výroby, skladov**
- stav
- návrh
- výhľad
- plochy osobitného určenia - stav**
- stav
- návrh
- plochy rekreácie, cestovného ruchu a športu**
- stav
- návrh
- recreačné priestory - stav
- rekreačná zeleň**
- lesopark - stav
- lesopark - návrh
- plochy záhradkárskych osád - stav
- plochy záhradkárskych osád - návrh
- špeciálne kultúry**
- ovocné sady
- záhrady
- vínice
- obchodnice
- plochy kúpeľných zariadení**
- plochy kúpeľných zariadení - stav
- hranica kúpeľného územia - stav
- priemyselné parky**
- celostátného významu - návrh
- regionálneho významu - návrh
- agropark**
- návrh
- ochranné pásma fariem**
- stav
- ochranné lesy**
- stav
- pamiatkové územia**
- mestská pamiatková rezervácia - stav
- pamiatková zóna - stav
- pamiatková zóna - návrh
- národné kultúrne pamiatky (NKP)**
- stav (vybrané)
- ochranné pásmo NKP
- chránená vodohospodárska oblasť (CHVO)**
- stav
- PHO zdrojov pitných vôd
- stav
- ochranné pásma prírodných liečivých zdrojov a prírodných minerálnych zdrojov**
- I. stupeň - stav
- vodné nádrže
- výhľad
- polder
- stav
- diaľnice**
- stav
- rýchlostné cesty**
- stav
- návrh
- výhľad
- diaľničný privádzáč**
- stav
- návrh
- výhľad
- cesty I. triedy**
- stav
- návrh
- výhľad
- cesty II. triedy**
- stav
- návrh
- výhľad
- cesty III. triedy**
- stav
- návrh
- výhľad
- cesty III. triedy**
- stav
- návrh
- výhľad
- mimoúrovňové križovatky**
- stav
- návrh
- výhľad
- diaľnic a rýchlostných ciest**
- stav
- návrh
- výhľad
- cesty I. triedy**
- stav
- návrh
- výhľad
- cesty II. triedy**
- stav
- návrh
- výhľad
- cesty III. triedy**
- stav
- návrh
- výhľad
- železničné trate medzinárodné**
- stav
- návrh
- výhľad
- železničné trate nadregionálne**
- stav
- návrh
- výhľad
- železničné trate regionálne**
- stav
- návrh
- výhľad
- vybrané železničné stanice**
- stav
- návrh
- výhľad
- hraničné prechody**
- hraničný prechod cestný - stav
- hraničný prechod železničný - stav
- vodné cesty AGN**
- výhľad
- prístavy AGN**
- výhľad
- prístav športový**
- výhľad
- terminál kombinovanej dopravy**
- výhľad
- plochy letísk**
- stav
- návrh
- nadregionálne letiská pre medzin. dopravu**
- stav
- návrh
- regionálne aeroklubové letiská**
- stav
- návrh
- letiská pre letecké práce**
- stav
- návrh
- ochranné pásma letísk**
- so zákazom stavieb - stav
- s výškovým obmedzením - stav
- osádkové - stav
- veľkoplôšne chránené územia**
- chránené krajinné oblasti (CKKO)
- matoplošne chránené územia
- stav
- NATURA 2000**
- chránené vtáčie územia (CHVÚ) - stav
- územia európskeho významu (UEV) - stav
- mokrade**
- mokrade národného významu - stav
- mokrade regionálneho významu - stav
- mokrade regionálneho významu - návrh
- chránené ložiskové územia (CHLÚ)**
- stav
- dobyvacie priestory (DP)**
- ťažné ložiská - stav
- neťažné ložiská - stav
- ložiská nevyhradených nerastov (LNN)**
- stav
- poddolované územia**
- stav
- zosuvné územia**
- svahové deformácie - stav
- staré banské diela**
- stav
- ložiská rašeliny**
- stav
- zdroje znečistenia ovzdušia**
- stav
- spaľovne odpadov
- stav
- zariadenia na spoušťovanie odpadov
- stav
- sklady odpadov
- stav
- haldy z úpravy a sprac. rúd (mimo areálu)
- stav
- odkalská
- stav
- elektrická stanica ZVN/VVN**
- stav
- návrh - rekonštrukcia (prechod na vyššiu transformáciu)
- výhľad
- elektrické vedenia ZVN**
- stav
- návrh
- výhľad
- plynovod VVTL**
- stav
- seizmická
- stav

- hranica obce Dolná Mariková
- výrez ZaD č.1 ÚPN-O Dolná Mariková
- OP Letiska Žilina

LEGENDA - ZMENY A DOPLNKY Č. 3

- hranica kraja
- hranica okresu
- hranica obce
- mesto
- obec
- ochranné pásmo NKP
- stav
- priemyselné parky**
- celostátného významu - návrh
- regionálneho významu - návrh
- mimoúrovňové križovatky**
- stav
- návrh
- výhľad
- diaľnic a rýchlostných ciest**
- stav
- návrh
- výhľad
- cestná sieť**
- diaľnice**
- stav
- rýchlostné cesty**
- stav
- návrh
- výhľad
- diaľničný privádzáč**
- stav
- návrh
- výhľad
- cesty I. triedy**
- stav
- návrh
- výhľad
- cesty II. triedy**
- stav
- návrh
- výhľad
- cesty III. triedy**
- stav
- návrh
- výhľad
- železničná sieť**
- vysokorychlostná železničná trať (VRT)
- výhľad
- železničné trate medzinárodné**
- stav
- návrh
- železničné trate nadregionálne**
- stav
- železničné trate regionálne**
- stav
- cyklistická a cykloturistická sieť**
- cyklistická komunikácia, stav
- cyklistická komunikácia, návrh
- koridor cyklistickej komunikácie, výhľad
- cyklotrasa, stav
- cyklotrasa, návrh
- cyklotrasa, výhľad
- ochranné pásma letísk**
- so zákazom stavieb, stav
- s výškovým obmedzením, stav
- ostatné, stav
- veľkoplôšne chránené územia**
- chránené krajinné oblasti - stav
- NATURA 2000
- územia európskeho významu - stav
- mokrade**
- mokrade národného významu - stav
- mokrade regionálneho významu - stav
- plôšné - stav
- bodové - stav
- chránené ložiskové územia (CHLÚ)**
- stav
- ložiská nevyhradených nerastov (LNN)**
- stav
- environmentálne zátazte**
- stav
- spaľovne odpadov**
- stav
- elektrické vedenia ZVN**
- stav
- návrh
- výhľad
- ochranné pásma vodárenských zdrojov**
- stav
- ochranné pásma prírodných liečivých zdrojov a zdrojov prírodných minerálnych vôd**
- I. stupeň, stav
- II. stupeň, stav
- III. stupeň, stav
- chránená vodohospodárska oblasť (CHVO)**
- stav
- záplavová čiara Q100**
- stav
- javý na zrušenie**
- bodový jav na zrušenie
- liniový jav na zrušenie
- plôšný jav na zrušenie

SCHVAĽOVACIA DOLOŽKA:
 SCHVAĽOVACÍ ORGÁN:
OBCENÉ ZASTUPITEĽSTVO DOLNÁ MARIKOVÁ
 UZNESENIE : 133 /2024
 DÁTUM SCHVÁLENIA : 23. 02. 2024

ING. PETER ŠUJAK
 STAROSTA OBCE

Zdroj údajov: ÚPN - VÚC Trenčianskeho kraja
 ZMENY A DOPLNKY Č.3 ÚPN - VÚC Trenčianskeho kraja

	NÁZOV ÚPD: ZMENY A DOPLNKY Č.1 ÚPN-O DOLNÁ MARIKOVÁ				ČÍSLO VÝKRESU: 1
	NÁZOV VÝKRESU: VÝKRES ŠIRŠÍCH VZŤAHOV				
MIERKA: 1: 50 000	OBSTARÁVATEĽ: ING. SLAMKOVÁ	SPRACOVATEĽ: URBIZ s.r.o.	RIEŠITELIA: ING. ARCH. BRZÁ	DIGI. SPRACOVANIE: BC. MIČÍK	DÁTUM: FEBRUÁR 2024